


Теплица 8,0x3,92 м

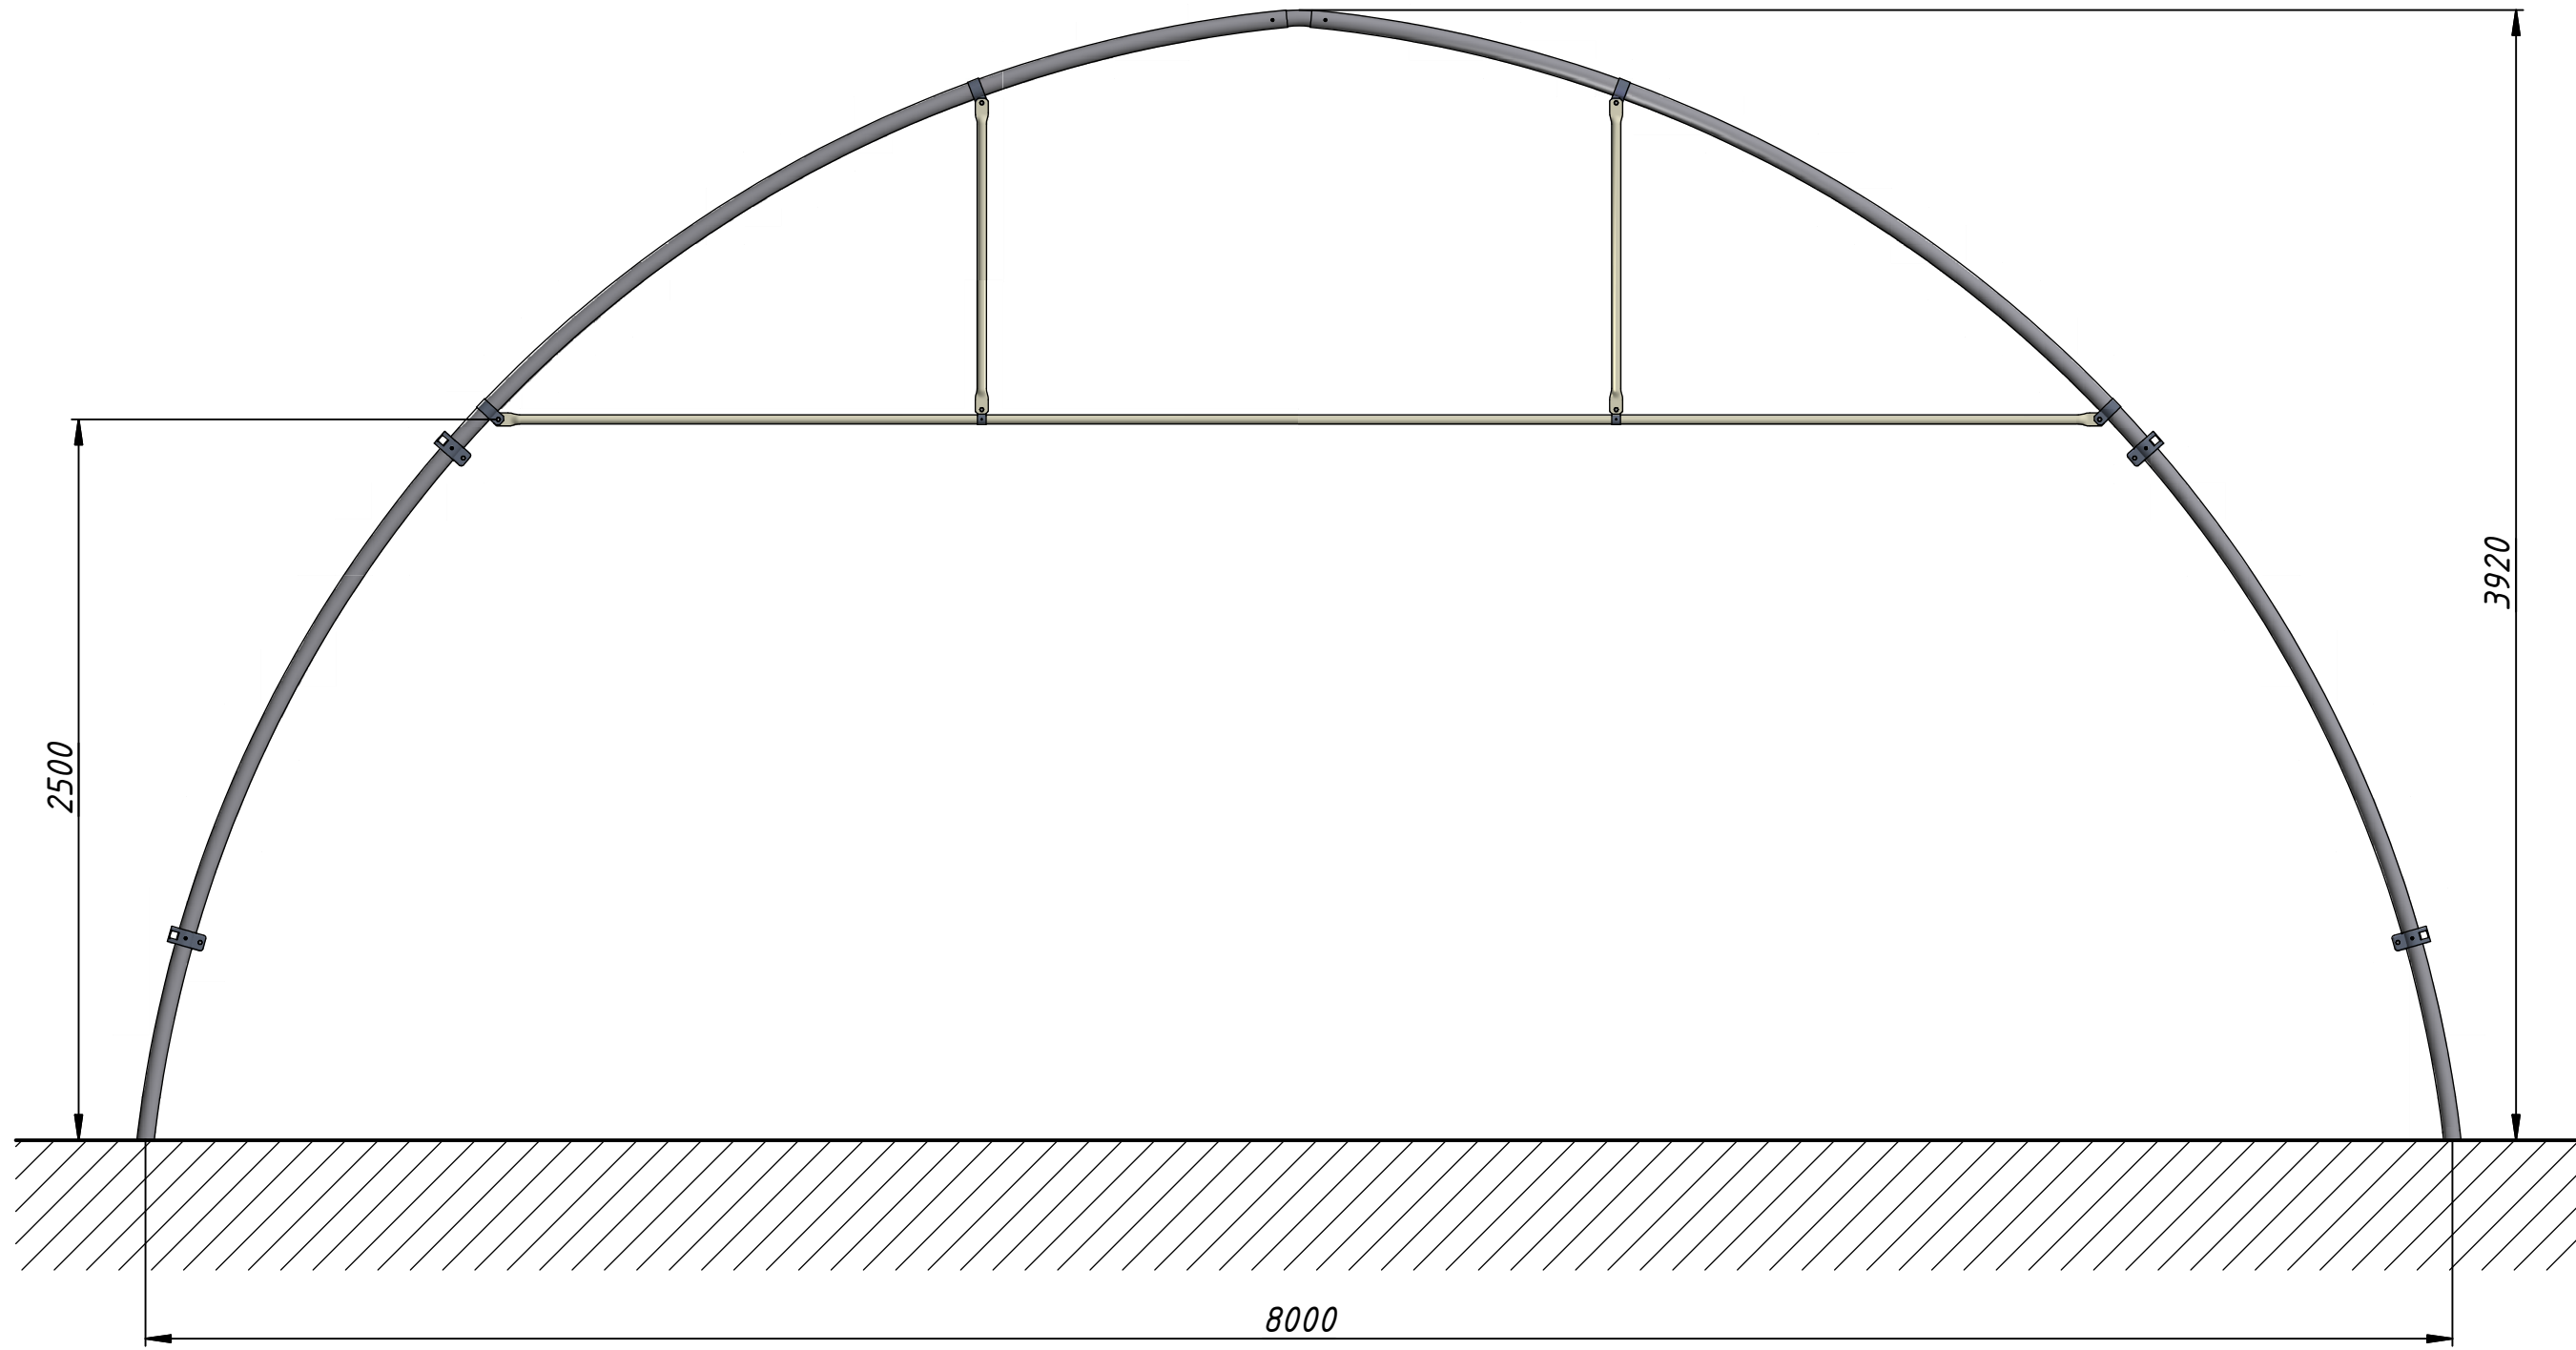

Инв. № подл.	Подп. и дата	Взам. инв. №	Инв. № дубл.	Подп. и дата

Изм.	Лист	№ докум.	Подп.	Дата

8,0x3,92 Промежуточная арка

Лист